


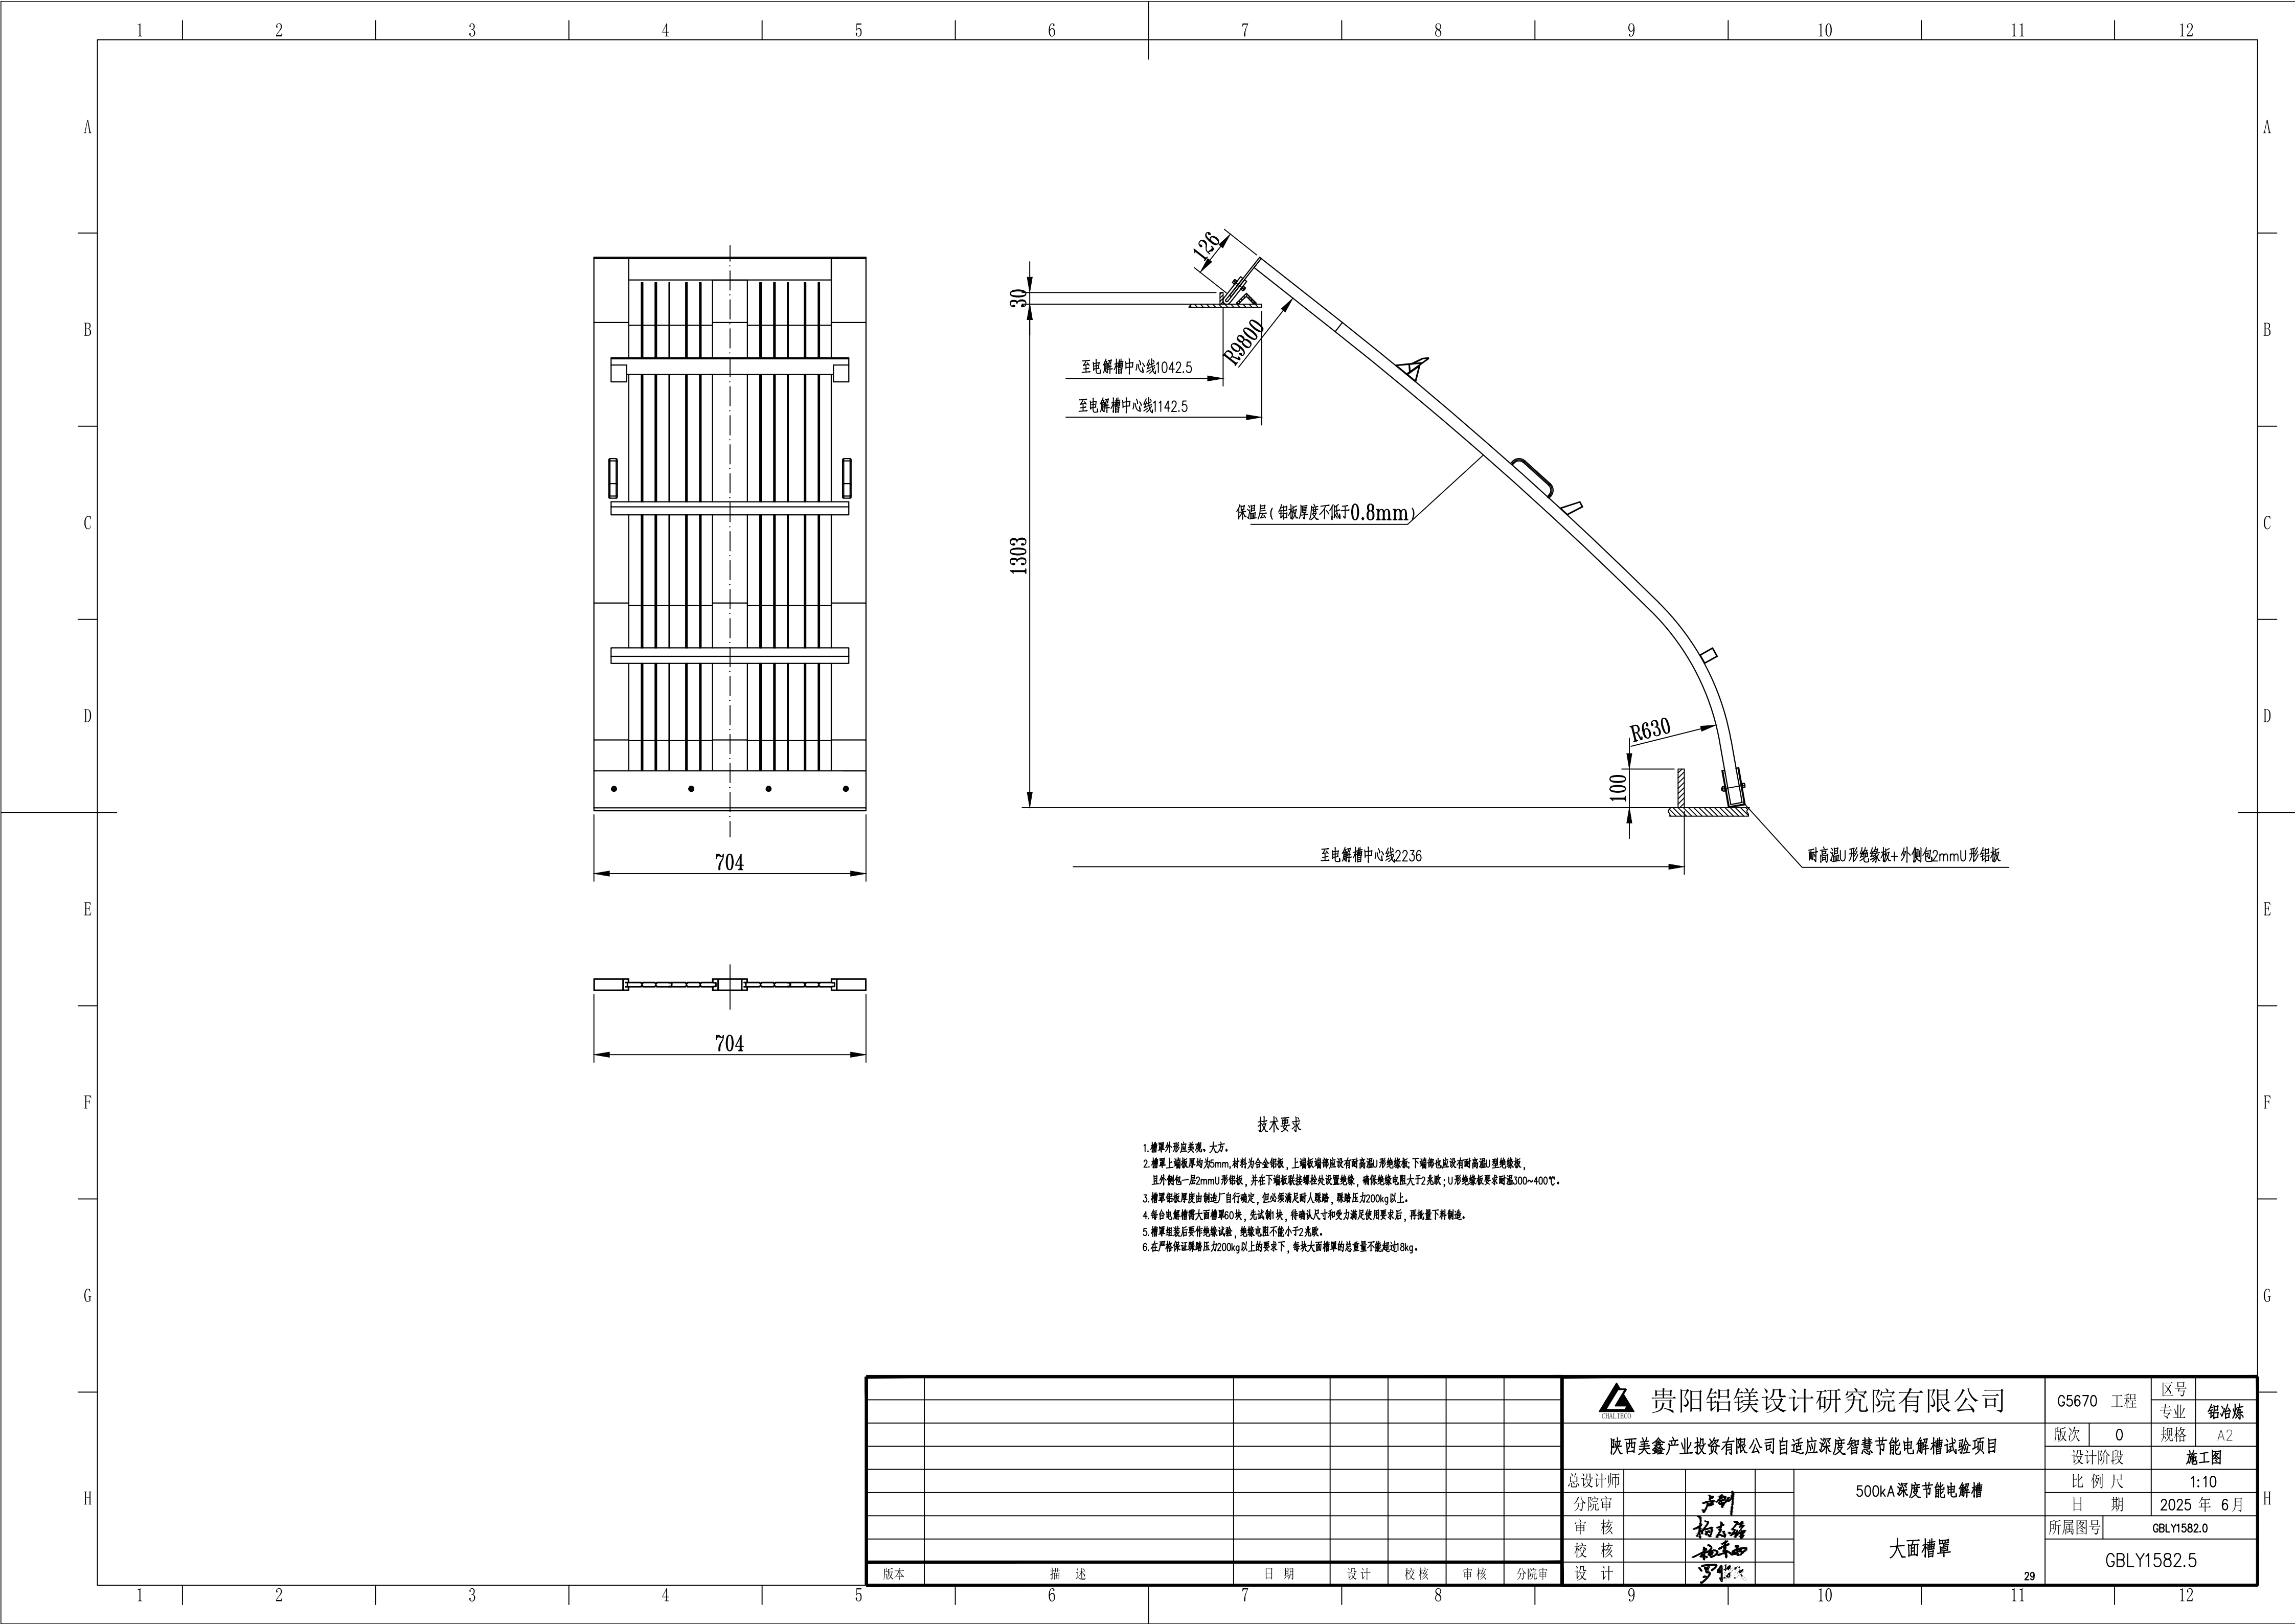

							 贵阳铝镁设计研究院有限公司	G5670 工程		区号	
									专业	铝冶炼	
							陕西美鑫产业投资有限公司自适应深度智慧节能电解槽试验项目	版次	0	规格	A2
								设计阶段	施工图		
							总设计师			比 例 尺	1:10
							分院审			日 期	2025 年 6 月
							审 核			所属图号	GBLY1582.0
							校 核			GBLY1582.5	
							设 计				
版本	描 述		日 期	设计	校核	审核	分院审	500kA深度节能电解槽		大面槽罩	
										29	